
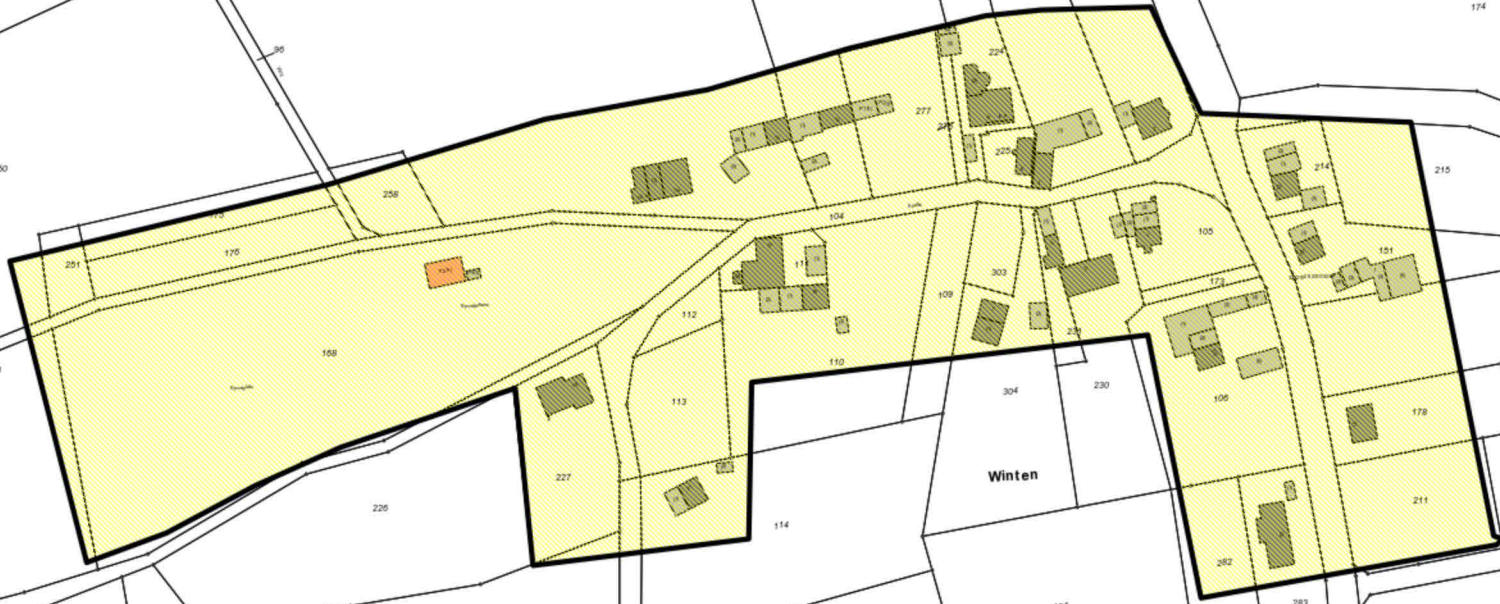


N

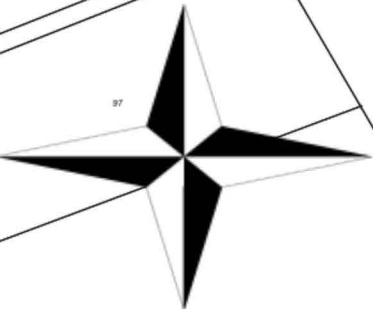

Knap Rech

Winten

© Kreis Euskirchen



Gemeinde Hellenthal

Maßstab: 1:2500
Bearbeiter:
Datum:

Ortslagenabrundungssatzung
Ortsteil
Winten

Auf d