

Windenergie-Potenzialanalyse Gemeinde Hellenthal





Eignungsfläche A Wiesenhardt
Stand September 2023

0 0,13 0,25 0,5 0,75 1
Kilometer



Anhang 5 zur Begründung

Legende

-  Eignungsfläche
A Wiesenhardt 47,6 ha
-  Rotorradius 81m 86,5 ha
(einschl. Eignungsfläche)
-  Gemeindegrenze Hellenthal
-  Grenze des Untersuchungsraums

auftraggeber: **Gemeinde Hellenthal**
Der Bürgermeister
Rathausstraße 2
53940 Hellenthal

projekt: **Windenergie-Potenzialanalyse**
Gemeinde Hellenthal

karte: **Eignungsfläche A Wiesenhardt**
Stand September 2023

maßstab:
1:10.000

planmaße:
420 mm x 297 mm

datum:
04.09.2023

auftraggeber:

auftragnehmer:

projekt-nr.:
1138

cad / gis-nr.:
1138

HKR
Stephan Müller
Landschaftsarchitekten
UMWELT STADT LAND

Alte Rathausstraße 4
51545 Waldbröl

Tel: 02291-927803-0

info@hkr-landschaftsarchitekten.de

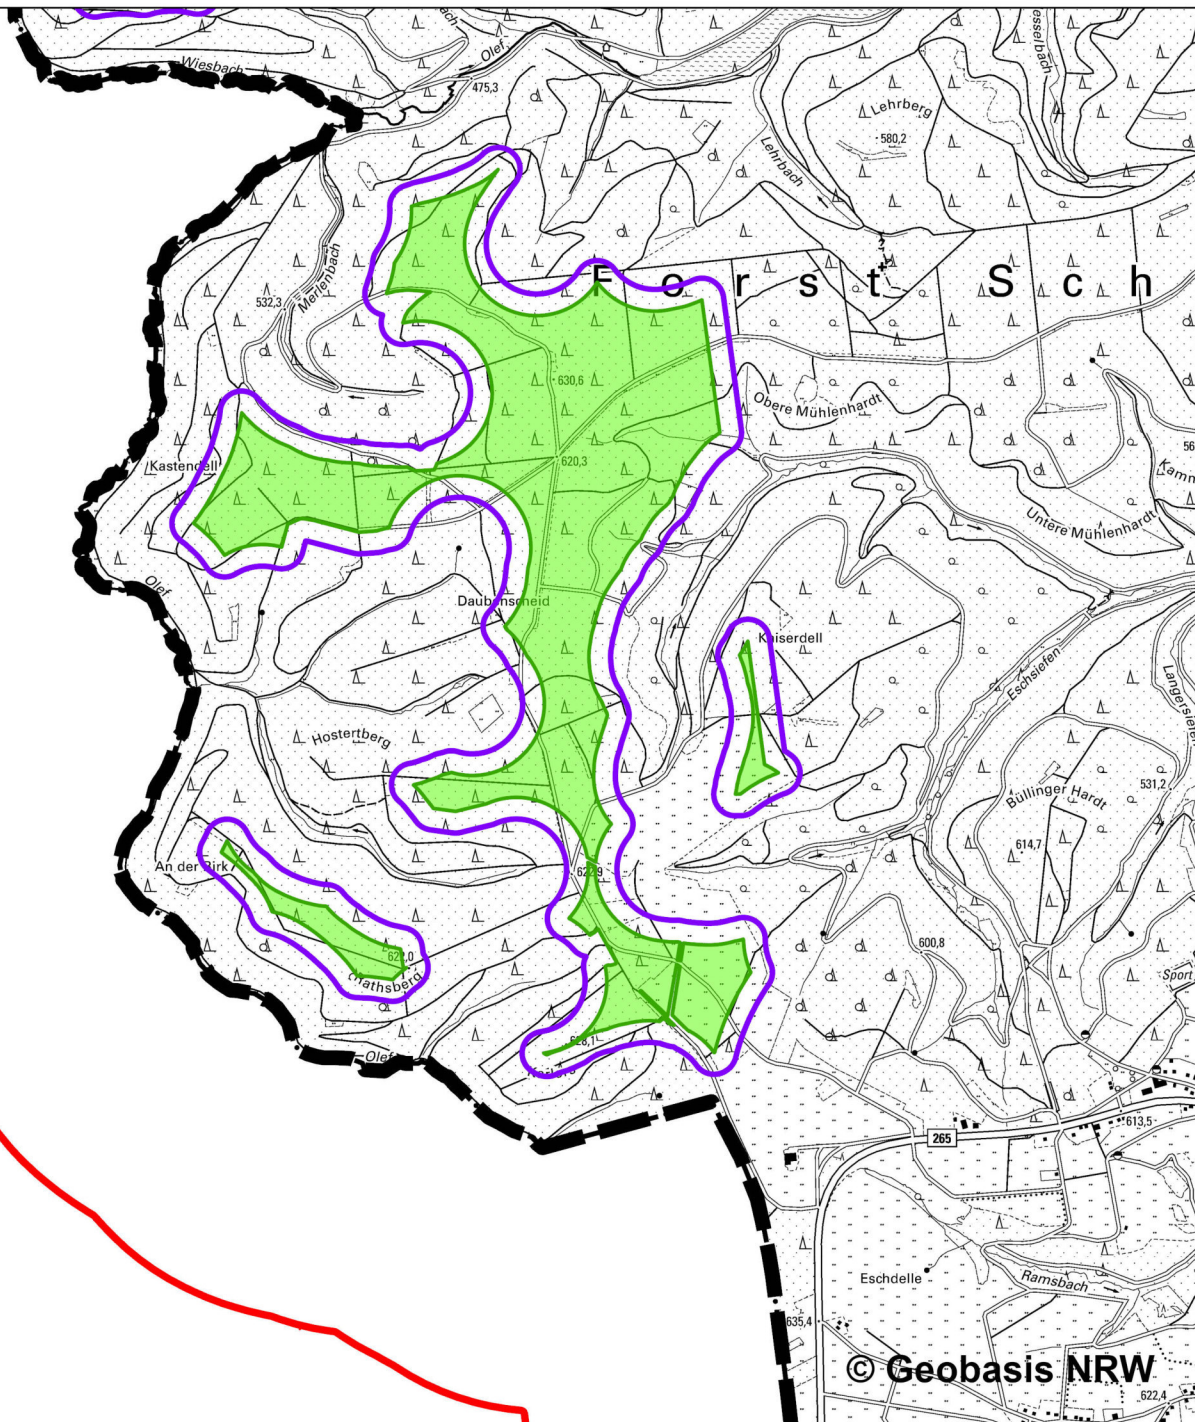
www.hkr-landschaftsarchitekten.de

© Geobasis NRW





Windenergie-Potenzialanalyse Gemeinde Hellenthal

Eignungsfläche B Daubenscheid
Stand September 2023

0 0,25 0,5 1 1,5 2
Kilometer



Legende

-  Eignungsfläche
B Daubenscheid 161,1 ha
-  Rotorradius 81m 304,9 ha
(einschl. Eignungsfläche)
-  Gemeindegrenze Hellenthal
-  Grenze des Untersuchungsraums

auftraggeber: **Gemeinde Hellenthal**
Der Bürgermeister
Rathausstraße 2
53940 Hellenthal

projekt: **Windenergie-Potenzialanalyse**
Gemeinde Hellenthal

karte: **Eignungsfläche B Daubenscheid**
Stand September 2023

maßstab: **1:20.000**

planmaße: **420 mm x 297 mm**

datum: **04.09.2023**

auftraggeber:

auftragnehmer:

projekt-nr.: **1138**

cad / gis-nr.: **1138**

HKR
Stephan Müller
Landschaftsarchitekten
UMWELT STADT LAND

Alte Rathausstraße 4
51545 Waldbröl

Tel: 02291-927803-0

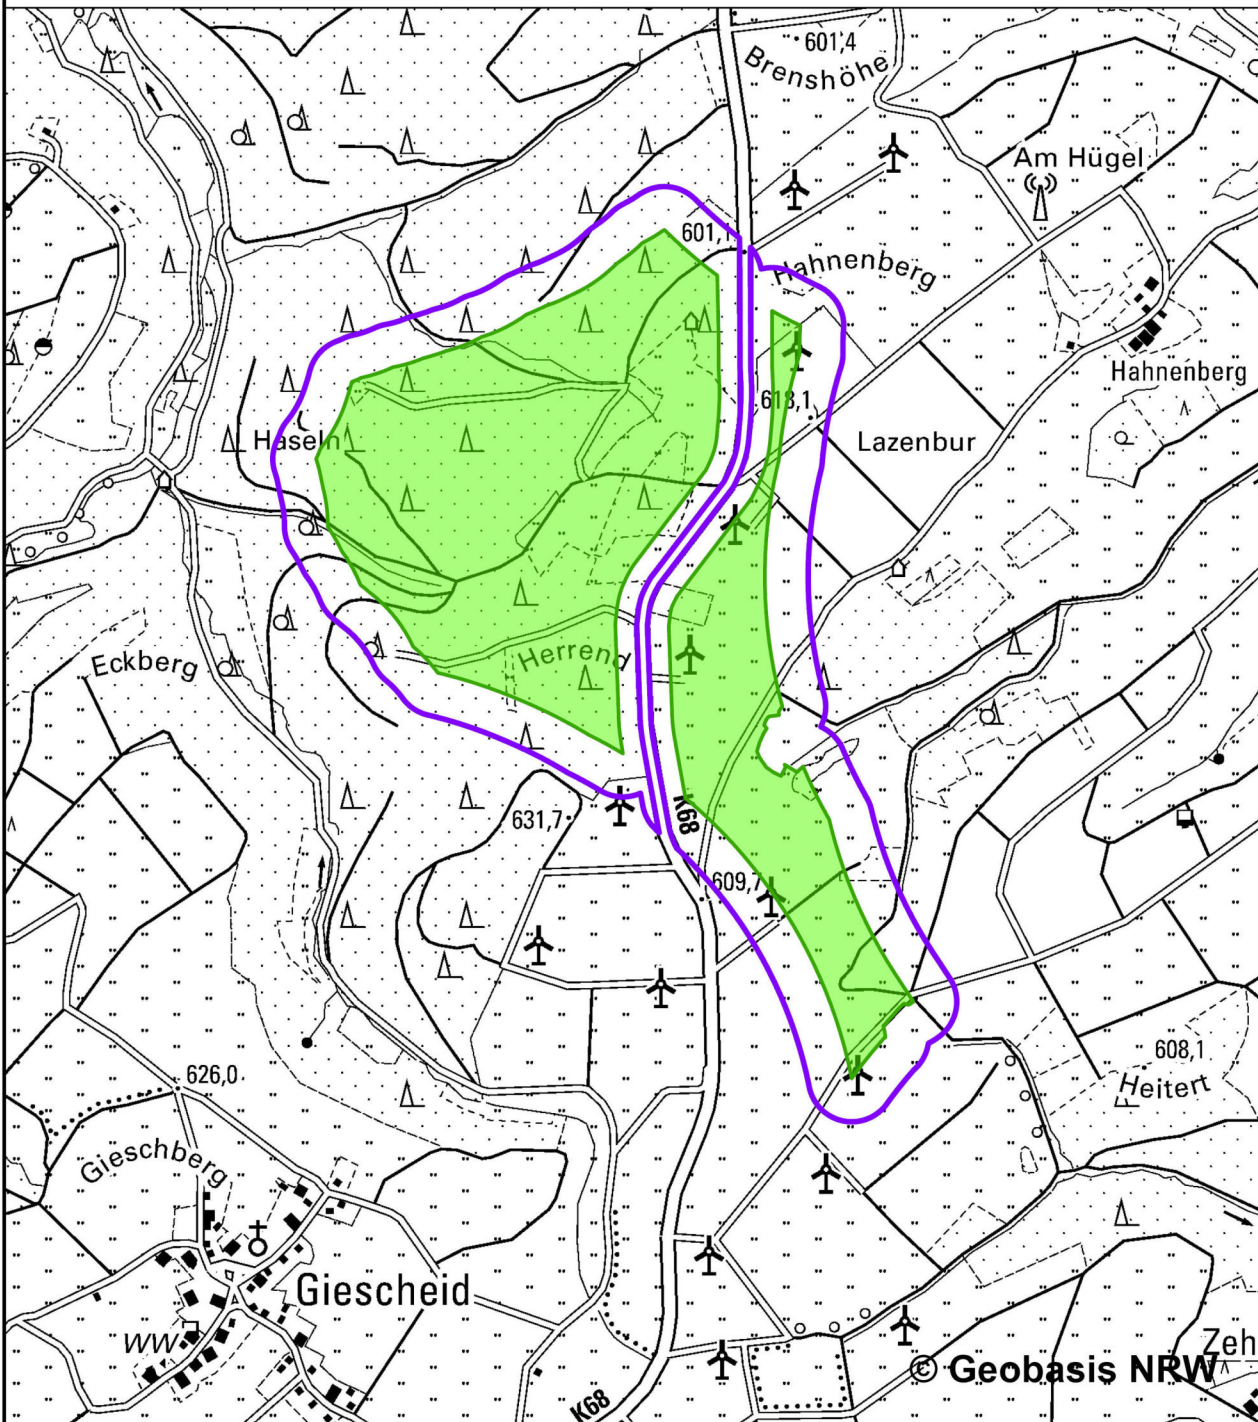
info@hkr-landschaftsarchitekten.de

www.hkr-landschaftsarchitekten.de





Windenergie-Potenzialanalyse Gemeinde Hellenthal

Eignungsfläche C Oberreiferscheld
Stand September 2023

0 0,13 0,25 0,5 0,75 1
Kilometer



Legende

-  Eignungsfläche
C Oberreiferscheld 60,4 ha
-  Rotorradius 81m 104,6 ha
(einschl. Eignungsfläche)
-  Gemeindegrenze Hellenthal
-  Grenze des Untersuchungsraums

auftraggeber: **Gemeinde Hellenthal**
Der Bürgermeister
Rathausstraße 2
53940 Hellenthal

projekt: **Windenergie-Potenzialanalyse**
Gemeinde Hellenthal

karte: **Eignungsfläche C Oberreiferscheld**
Stand September 2023

maßstab:
1:10.000

planmaße:
420 mm x 297 mm

datum:
04.09.2023

auftraggeber:

auftragnehmer:

projekt-nr.:
1138

cad / gis-nr.:
1138

HKR

Stephan Müller
Landschaftsarchitekten

UMWELT STADT LAND

Alte Rathausstraße 4
51545 Waldbröl

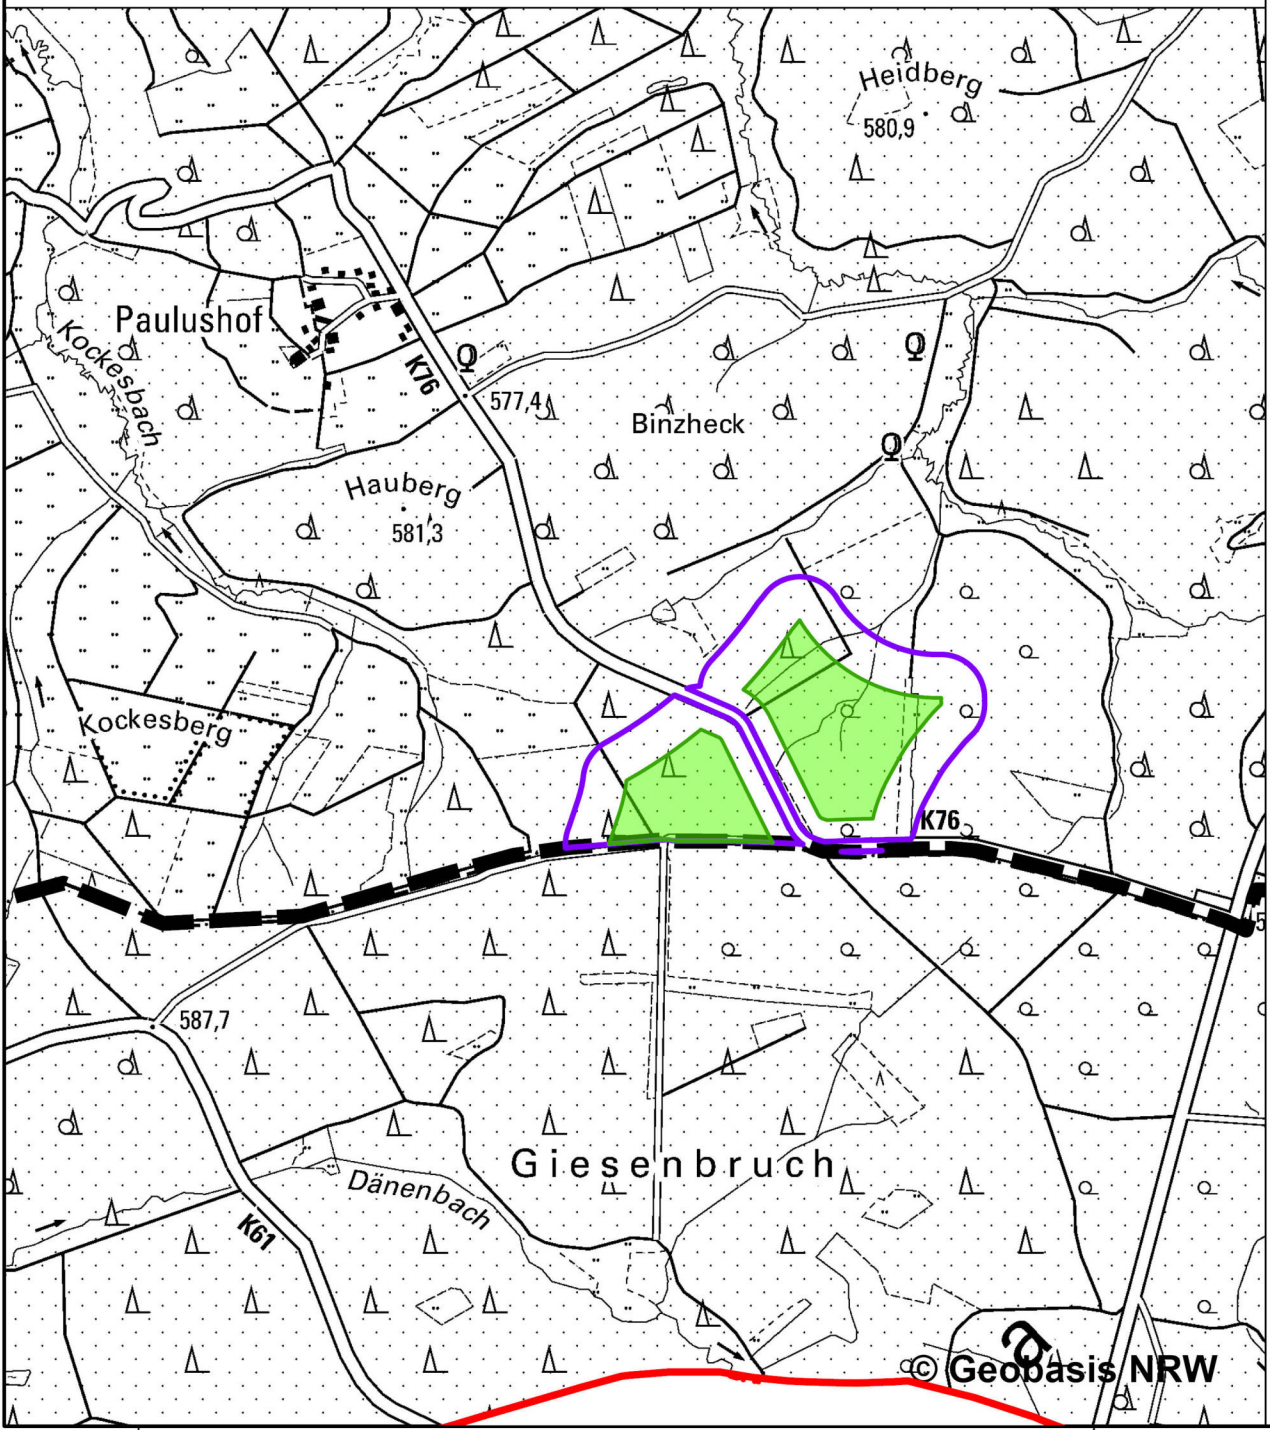
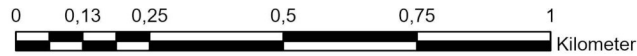
Tel: 02291-927803-0

info@hkr-landschaftsarchitekten.de





www.hkr-landschaftsarchitekten.de

Windenergie-Potenzialanalyse Gemeinde Hellenthal

Eignungsfläche D Paulushof
Stand September 2023



Legende


-  Eignungsfläche
D Paulushof 10,7 ha
-  Rotorradius 81m 23,8 ha
(einschl. Eignungsfläche)
-  Gemeindegrenze Hellenthal
-  Grenze des Untersuchungsraums

auftraggeber: **Gemeinde Hellenthal**
Der Bürgermeister
Rathausstraße 2
53940 Hellenthal

projekt: **Windenergie-Potenzialanalyse**
Gemeinde Hellenthal

karte: **Eignungsfläche D Paulushof**
Stand September 2023

maßstab:	planmaße:	datum:
1:10.000	420 mm x 297 mm	04.09.2023

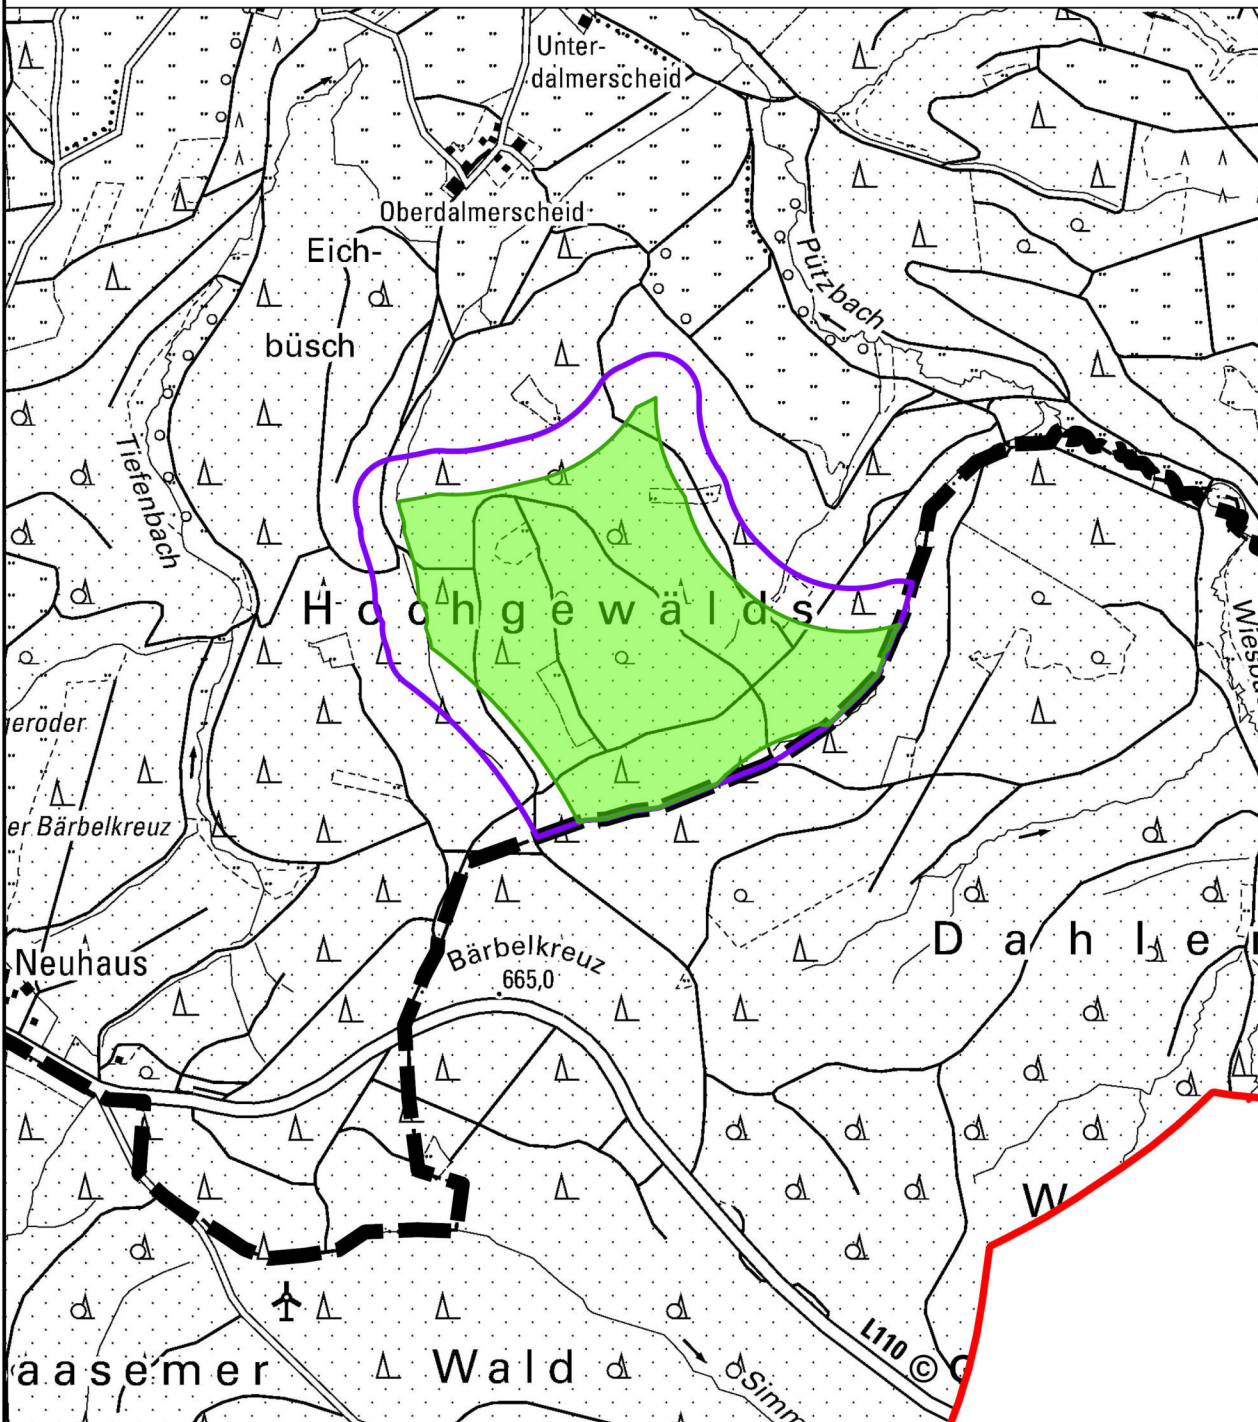
auftraggeber:	auftragnehmer:	projekt-nr.:
		1138
		cad / gis-nr.:
		1138

HKR |
Stephan Müller
Landschaftsarchitekten
UMWELT STADT LAND
Alte Rathausstraße 4
51545 Waldbröl
Tel: 02291-927803-0
info@hkr-landschaftsarchitekten.de
www.hkr-landschaftsarchitekten.de





Windenergie-Potenzialanalyse Gemeinde Hellenthal

Eignungsfläche E Bärbelkreuz
Stand September 2023

0 0,13 0,25 0,5 0,75 1
Kilometer



Legende

-  Eignungsfläche
E Bärbelkreuz 36,5 ha
-  Rotorradius 81m 53,7 ha
(einschl. Eignungsfläche)
-  Gemeindegrenze Hellenthal
-  Grenze des Untersuchungsraums

auftraggeber: **Gemeinde Hellenthal**
Der Bürgermeister
Rathausstraße 2
53940 Hellenthal

projekt: **Windenergie-Potenzialanalyse**
Gemeinde Hellenthal

karte: **Eignungsfläche E Bärbelkreuz**
Stand September 2023

maßstab:
1:10.000

planmaße:
420 mm x 297 mm

datum:
04.09.2023

auftraggeber:

auftragnehmer:

projekt-nr.:
1138

cad / gis-nr.:
1138

HKR

Stephan Müller
Landschaftsarchitekten

UMWELT STADT LAND

Alte Rathausstraße 4
51545 Waldbröl

Tel: 02291-927803-0

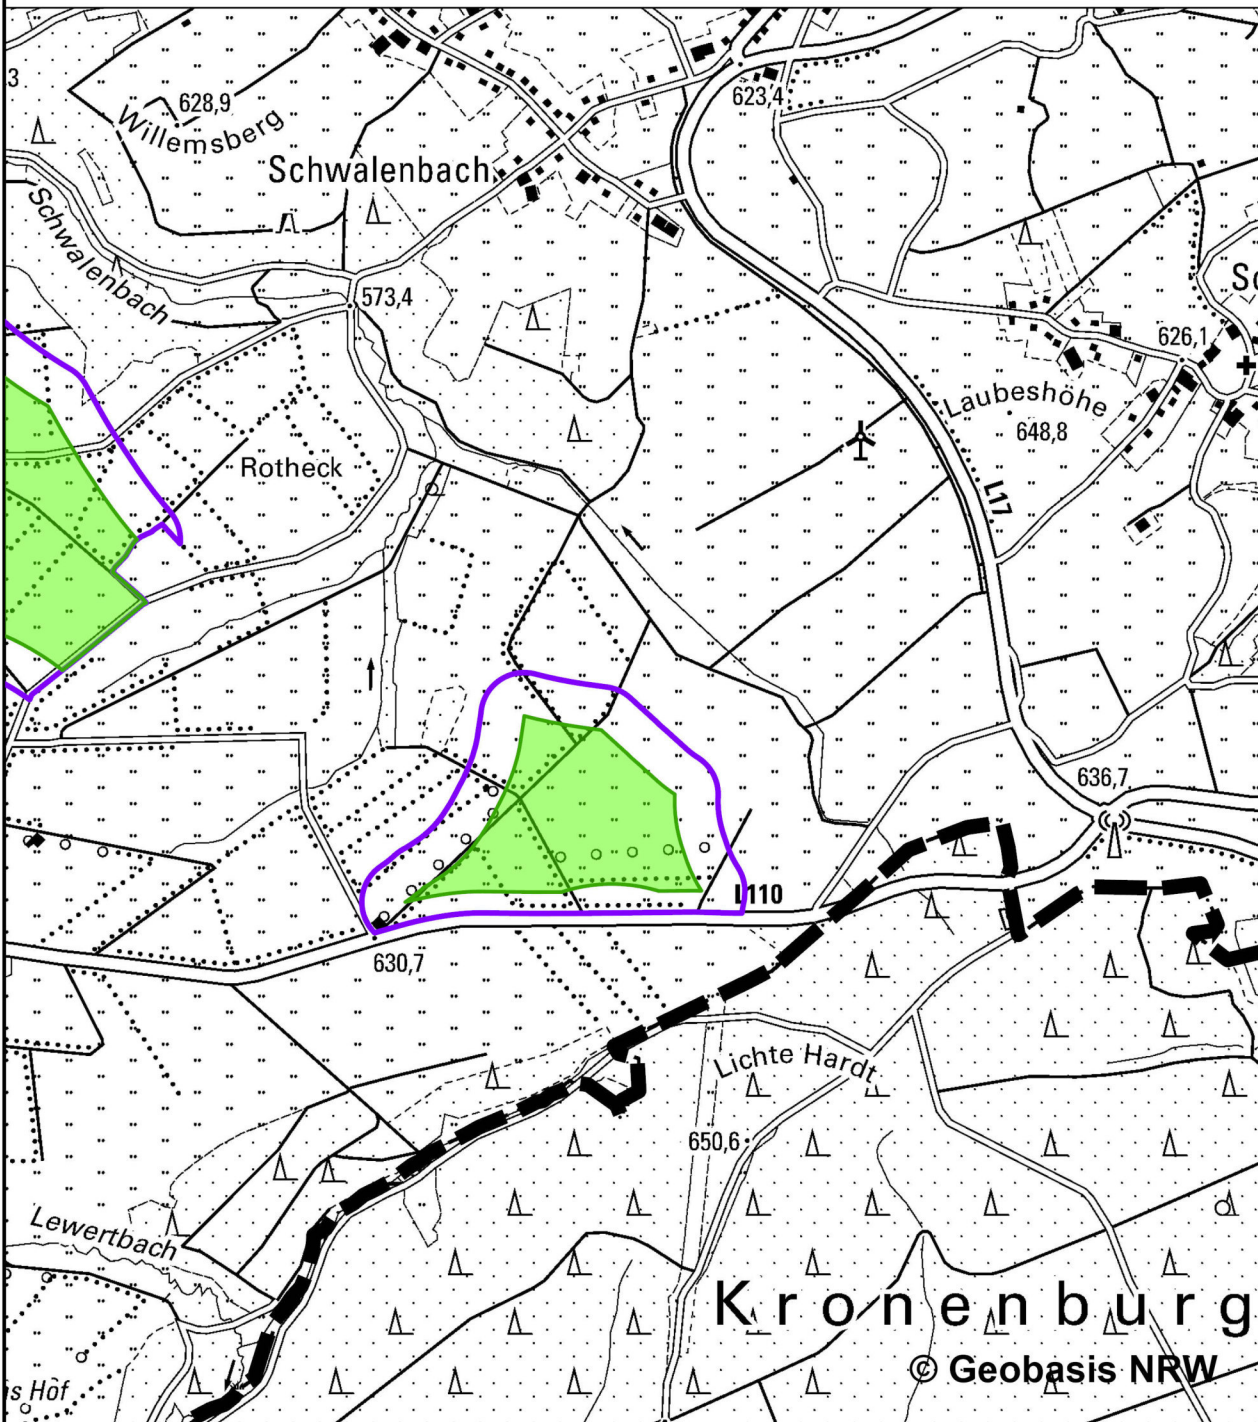
info@hkr-landschaftsarchitekten.de

www.hkr-landschaftsarchitekten.de





Windenergie-Potenzialanalyse Gemeinde Hellenthal

Eignungsfläche F Lichte Hardt
Stand September 2023

0 0,13 0,25 0,5 0,75 1
Kilometer



Legende

-  Eignungsfläche
F Lichte Hardt 10 ha
-  Rotorradius 81m 21,9 ha
(einschl. Eignungsfläche)
-  Gemeindegrenze Hellenthal
-  Grenze des Untersuchungsraums

auftraggeber: **Gemeinde Hellenthal**
Der Bürgermeister
Rathausstraße 2
53940 Hellenthal

projekt: **Windenergie-Potenzialanalyse**
Gemeinde Hellenthal

karte: **Eignungsfläche F Lichte Hardt**
Stand September 2023

maßstab:	planmaß:	datum:
1:10.000	420 mm x 297 mm	04.09.2023

auftraggeber:	auftragnehmer:	projekt-nr.:
		1138
		cad / gis-nr.:
		1138

HKR
Stephan Müller
Landschaftsarchitekten
UMWELT STADT LAND

Alte Rathausstraße 4
51545 Waldbröl

Tel: 02291-927803-0

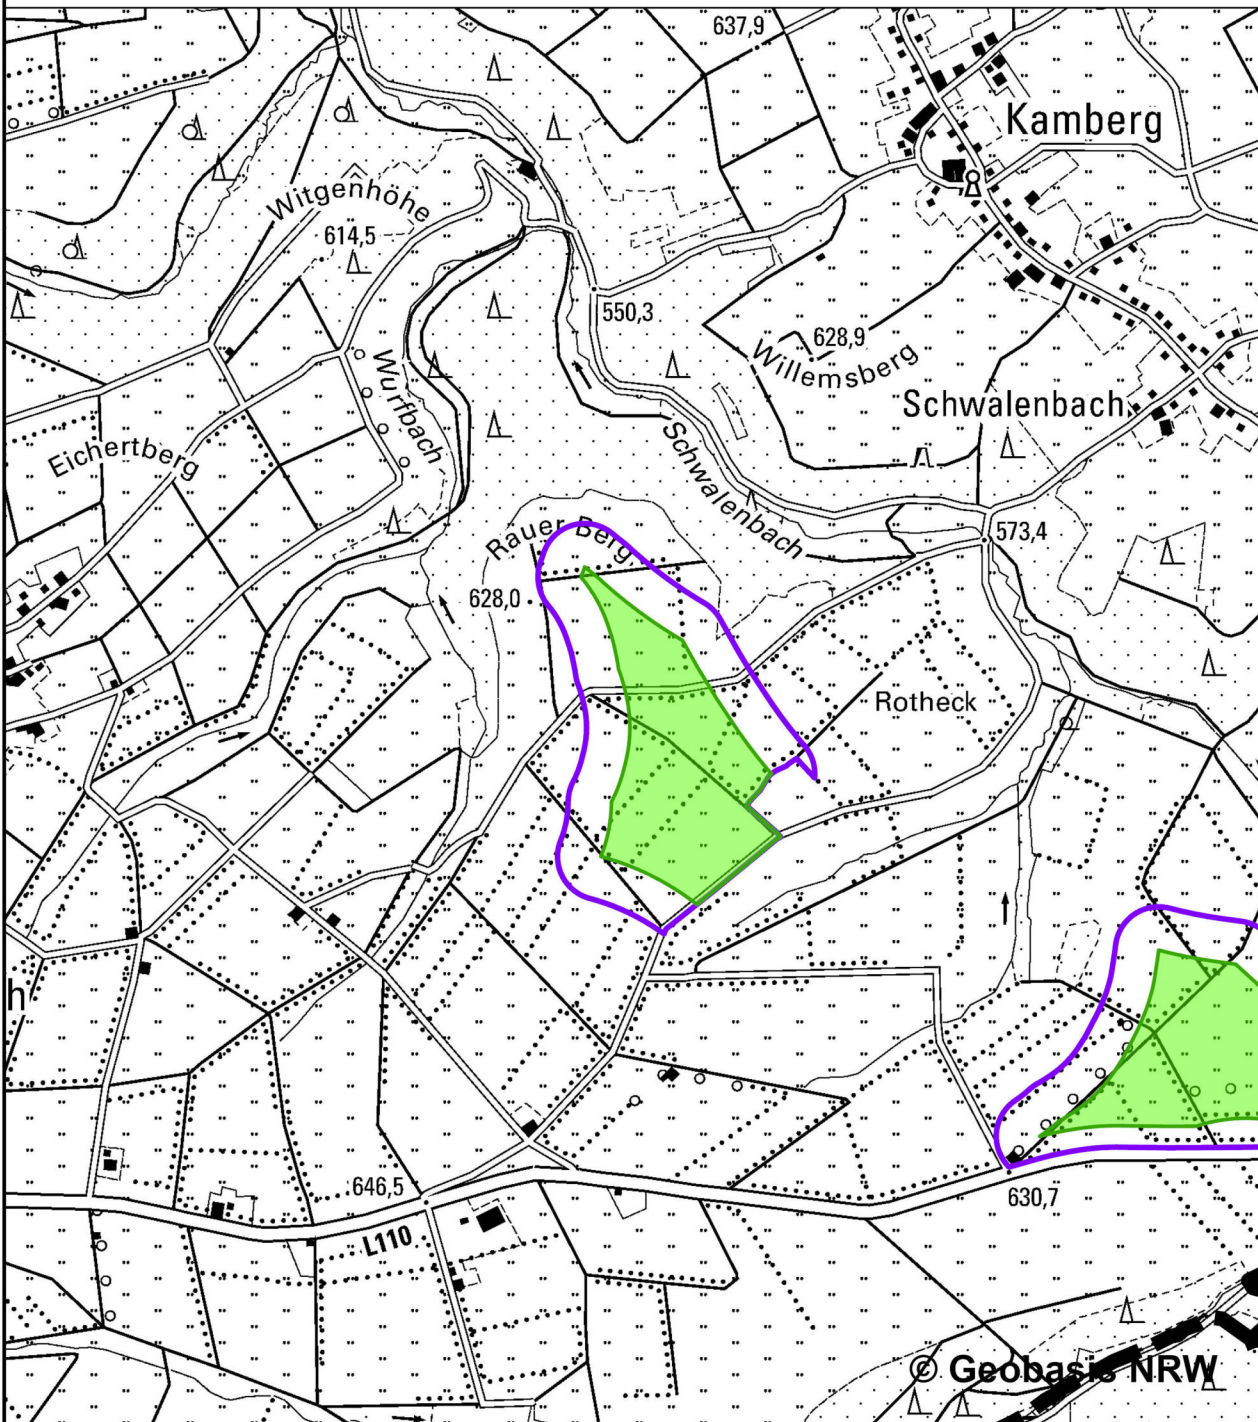
info@hkr-landschaftsarchitekten.de

www.hkr-landschaftsarchitekten.de





Windenergie-Potenzialanalyse Gemeinde Hellenthal

Eignungsfläche G Rauer Berg
Stand Juli 2023

0 0,13 0,25 0,5 0,75 1
Kilometer



Legende

-  Eignungsfläche
G Rauer Berg 11 ha
-  Rotorradius 81m 22,7 ha
(einschl. Eignungsfläche)
-  Gemeindegrenze Hellenthal
-  Grenze des Untersuchungsraums

auftraggeber: **Gemeinde Hellenthal**
Der Bürgermeister
Rathausstraße 2
53940 Hellenthal

projekt: **Windenergie-Potenzialanalyse**
Gemeinde Hellenthal

karte: **Eignungsfläche G Rauer Berg**
Stand September 2023

maßstab: **1:10.000**

planmaße: **420 mm x 297 mm**

datum: **04.09.2023**

auftraggeber:

auftragnehmer:

projekt-nr.: **1138**

cad / gis-nr.: **1138**

HKR

Stephan Müller
Landschaftsarchitekten

UMWELT STADT LAND

Alte Rathausstraße 4
51545 Waldbröl

Tel: 02291-927803-0

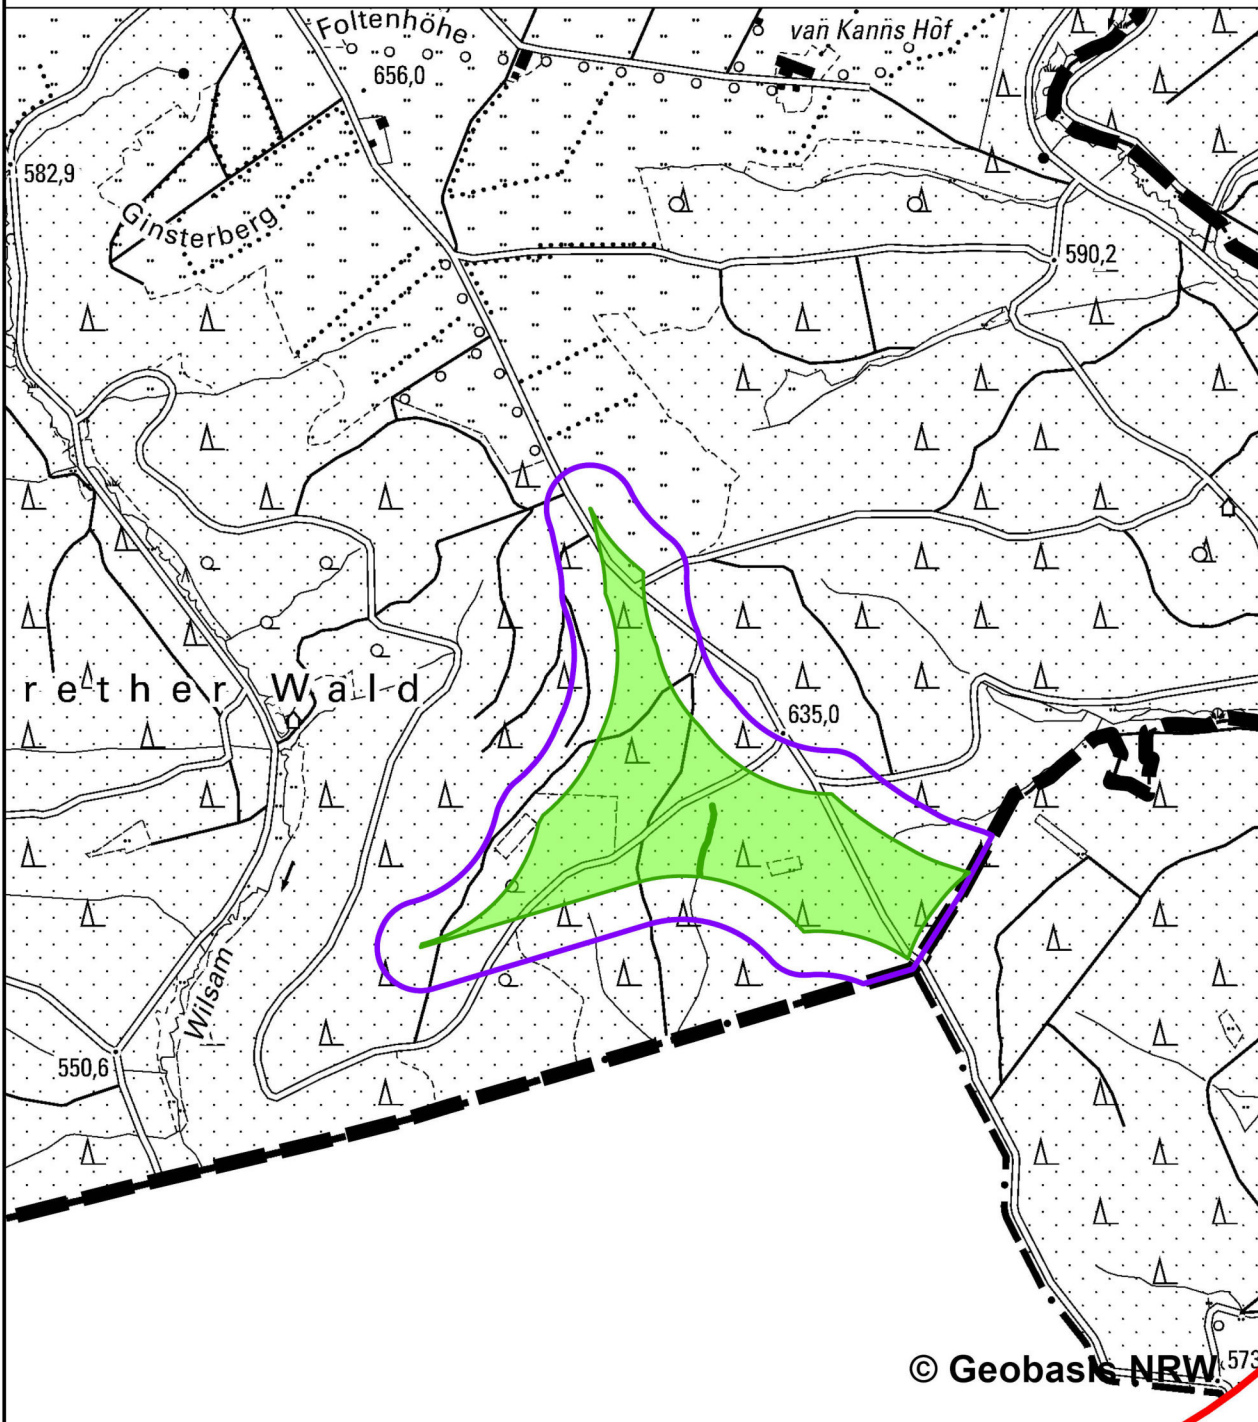
info@hkr-landschaftsarchitekten.de

www.hkr-landschaftsarchitekten.de





Windenergie-Potenzialanalyse Gemeinde Hellenthal

Eignungsfläche H Udenbrether Wald
Stand September 2023

0 0,13 0,25 0,5 0,75 1
Kilometer



Legende

-  Eignungsfläche
H Udenbrether Wald 21,9 ha
-  Rotorradius 81m 47,7 ha
(einschl. Eignungsfläche)
-  Gemeindegrenze Hellenthal
-  Grenze des Untersuchungsraums

auftraggeber: **Gemeinde Hellenthal**
Der Bürgermeister
Rathausstraße 2
53940 Hellenthal

projekt: **Windenergie-Potenzialanalyse**
Gemeinde Hellenthal

karte: **Eignungsfläche H Udenbrether Wald**
Stand September 2023

maßstab:
1:10.000

planmaße:
420 mm x 297 mm

datum:
04.09.2023

auftraggeber:

auftragnehmer:

projekt-nr.:
1138

cad / gis-nr.:
1138

HKR
Stephan Müller
Landschaftsarchitekten
UMWELT STADT LAND

Alte Rathausstraße 4
51545 Waldbröl

Tel: 02291-927803-0

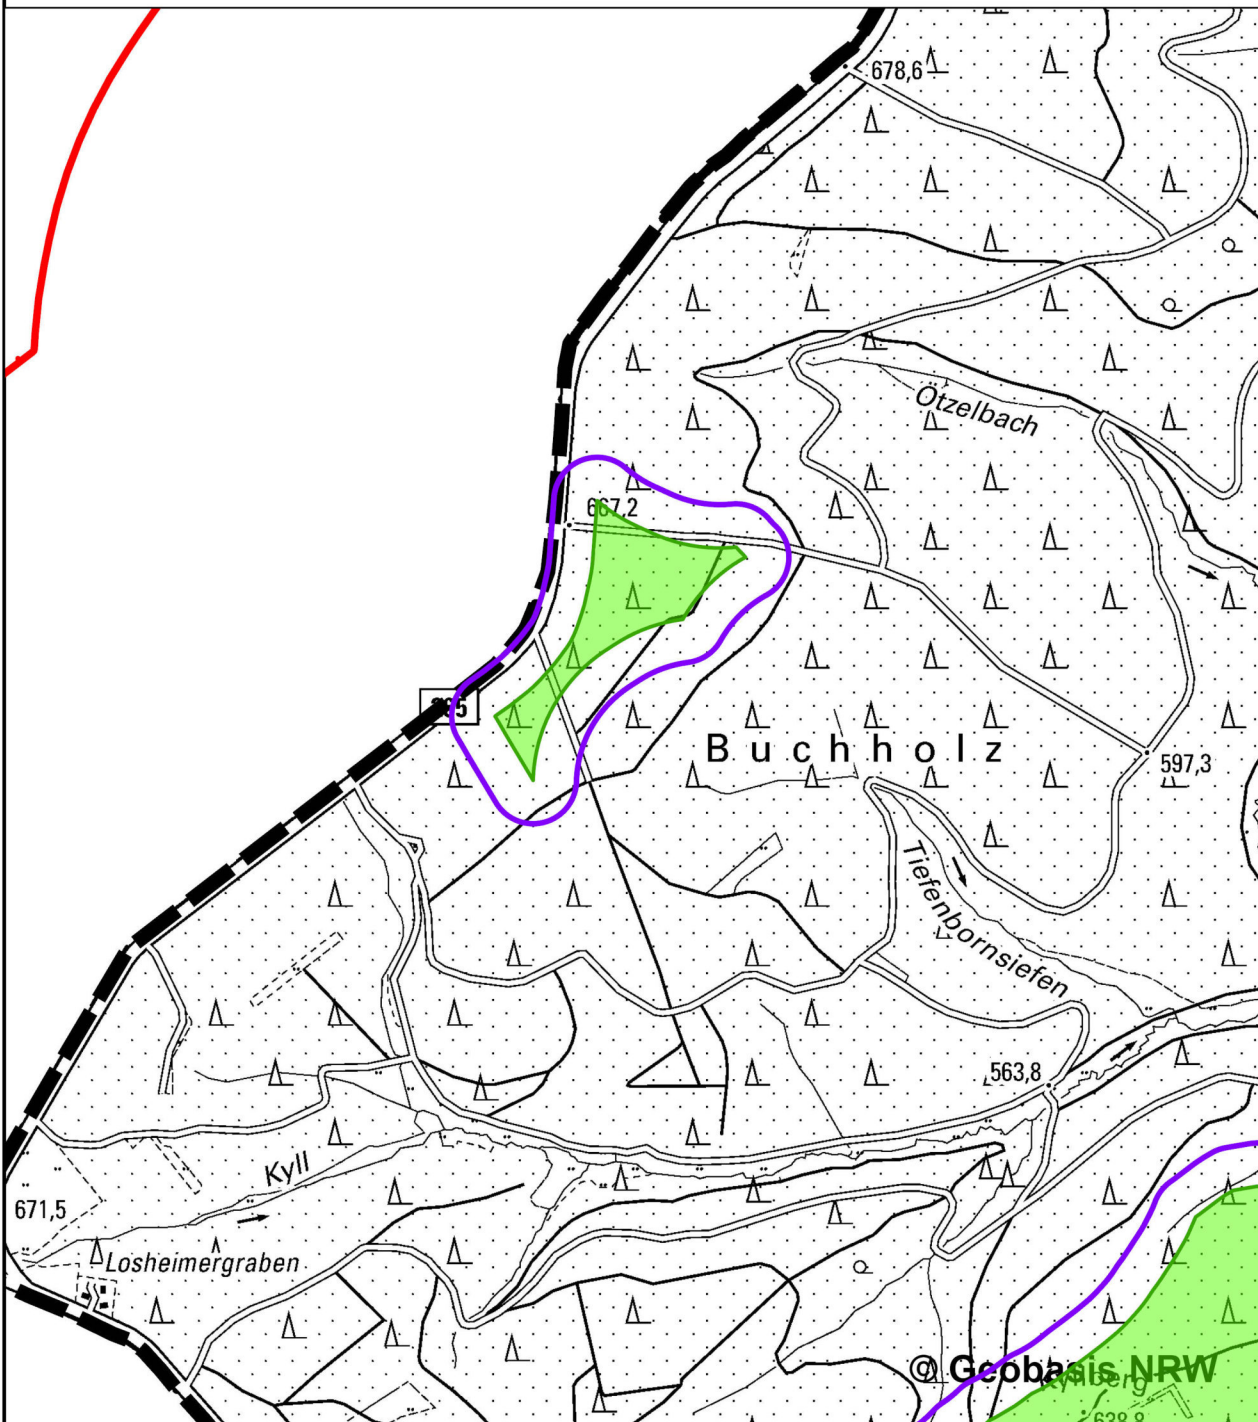
info@hkr-landschaftsarchitekten.de

www.hkr-landschaftsarchitekten.de





Windenergie-Potenzialanalyse Gemeinde Hellenthal

Eignungsfläche I Losheimer Graben
Stand September 2023

0 0,13 0,25 0,5 0,75 1
Kilometer



Legende

-  Eignungsfläche
I Losheimer Graben 5,9 ha
-  Rotorradius 81m 20,4 ha
(einschl. Eignungsfläche)
-  Gemeindegrenze Hellenthal
-  Grenze des Untersuchungsraums

auftraggeber: **Gemeinde Hellenthal**
Der Bürgermeister
Rathausstraße 2
53940 Hellenthal

projekt: **Windenergie-Potenzialanalyse**
Gemeinde Hellenthal

karte: **Eignungsfläche I Losheimer Graben**
Stand September 2023

maßstab:
1:10.000

planmaße:
420 mm x 297 mm

datum:
04.09.2023

auftraggeber:

auftragnehmer:


projekt-nr.:
1138

cad / gis-nr.:
1138

HKR

Stephan Müller
Landschaftsarchitekten

UMWELT STADT LAND

Alte Rathausstraße 4
51545 Waldbröl

Tel: 02291-927803-0

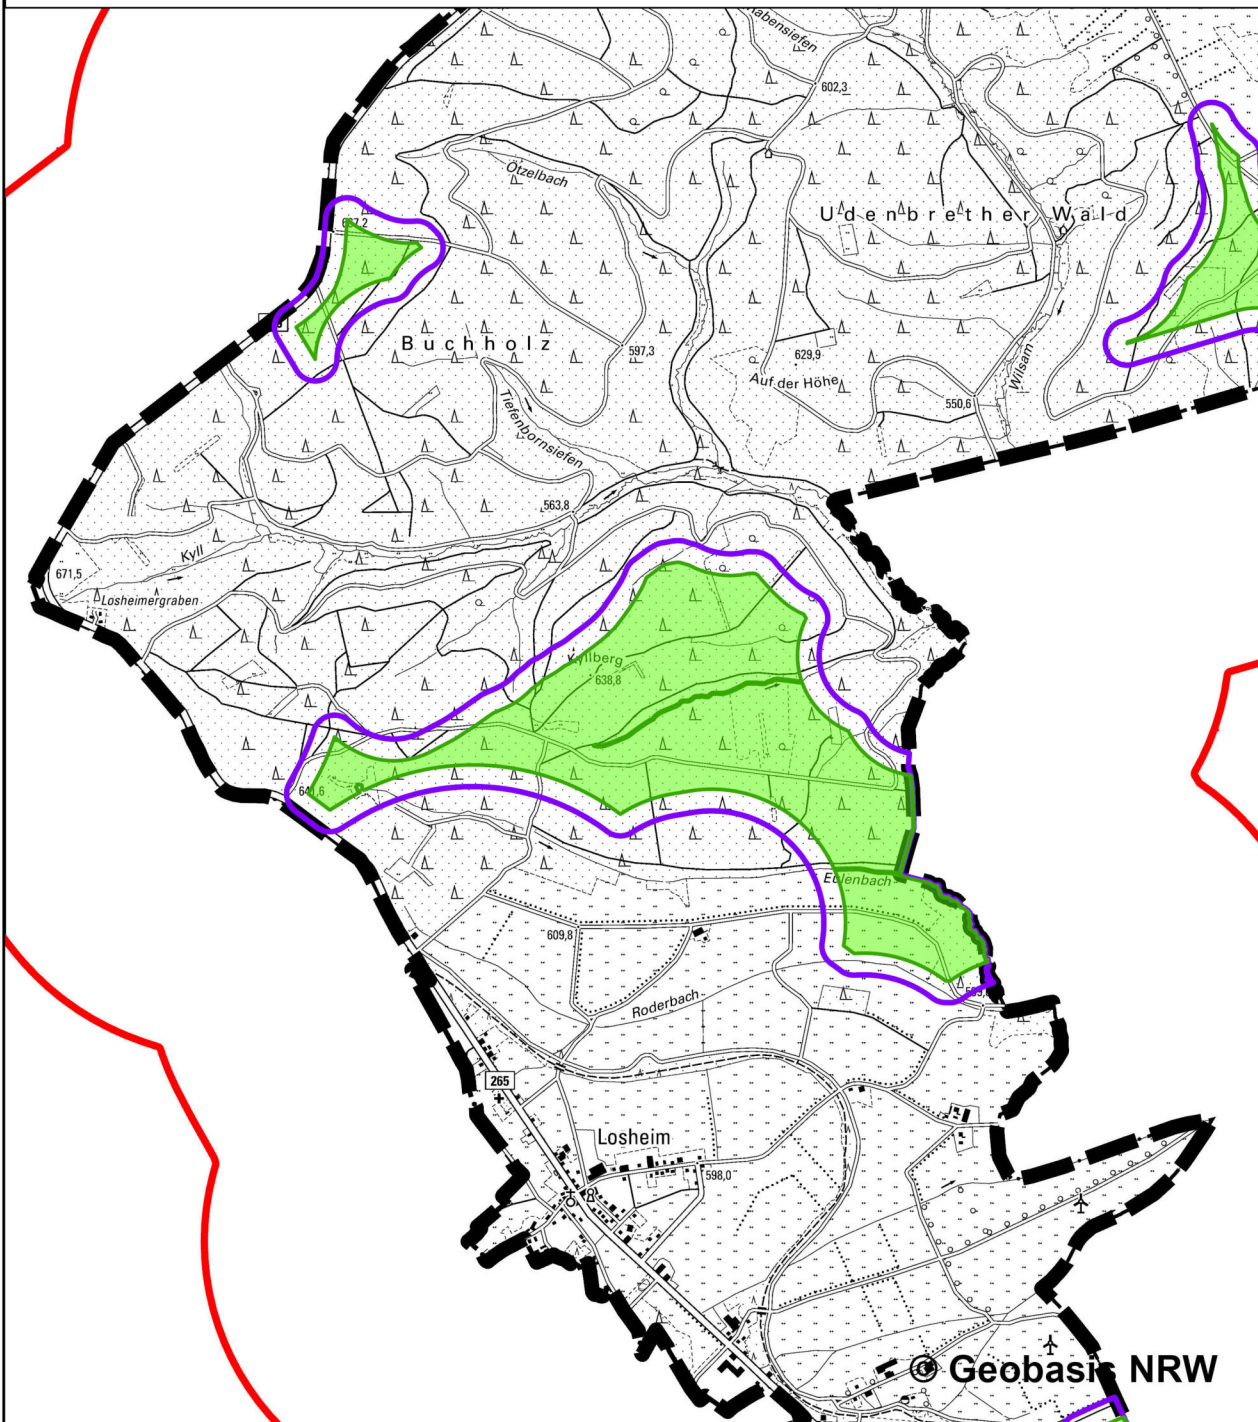
info@hkr-landschaftsarchitekten.de

www.hkr-landschaftsarchitekten.de





Windenergie-Potenzialanalyse Gemeinde Hellenthal

Eignungsfläche J Kyllquellgebiet
Stand September 2023

0 0,25 0,5 1 1,5 2
Kilometer



Legende

-  Eignungsfläche
J Kyllquellgebiet 100,8 ha
-  Rotorradius 81m 168,3 ha
(einschl. Eignungsfläche)
-  Gemeindegrenze Hellenthal
-  Grenze des Untersuchungsraums

auftraggeber: **Gemeinde Hellenthal**
Der Bürgermeister
Rathausstraße 2
53940 Hellenthal

projekt: **Windenergie-Potenzialanalyse**
Gemeinde Hellenthal

karte: **Eignungsfläche J Kyllquellgebiet**
Stand September 2023

maßstab:
1:20.000

planmaße:
420 mm x 297 mm

datum:
04.09.2023

auftraggeber:

auftragnehmer:

projekt-nr.:
1138

cad / gis-nr.:
1138

HKR
Stephan Müller
Landschaftsarchitekten
UMWELT STADT LAND

Alte Rathausstraße 4
51545 Waldbröl

Tel: 02291-927803-0

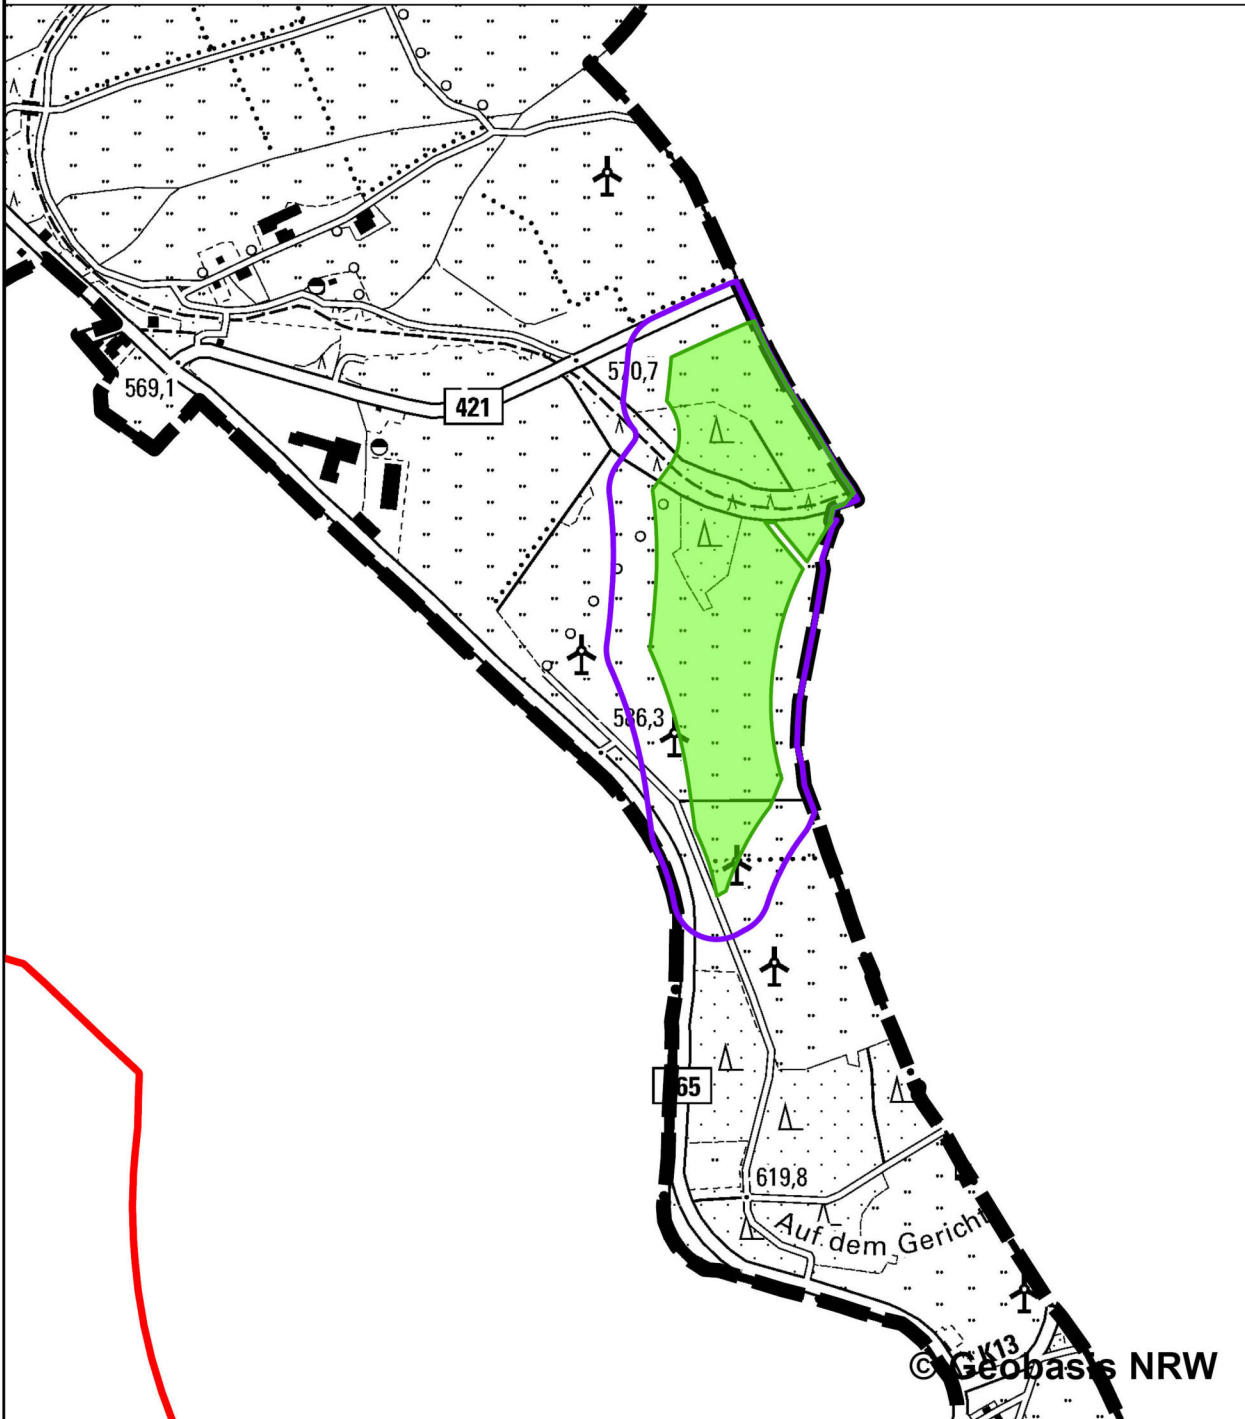
info@hkr-landschaftsarchitekten.de

www.hkr-landschaftsarchitekten.de





Windenergie-Potenzialanalyse Gemeinde Hellenthal

Eignungsfläche K Losheim
Stand September 2023

0 0,13 0,25 0,5 0,75 1
Kilometer



Legende

-  Eignungsfläche
K Losheim 22,2 ha
-  Rotorradius 81m 37,8 ha
(einschl. Eignungsfläche)
-  Gemeindegrenze Hellenthal
-  Grenze des Untersuchungsraums

auftraggeber: **Gemeinde Hellenthal**
Der Bürgermeister
Rathausstraße 2
53940 Hellenthal

projekt: **Windenergie-Potenzialanalyse**
Gemeinde Hellenthal

karte: **Eignungsfläche K Losheim**
Stand September 2023

maßstab:
1:10.000

planmaße:
420 mm x 297 mm

datum:
04.09.2023

auftraggeber:

auftragnehmer:

projekt-nr.:
1138

cad / gis-nr.:
1138

HKR
Stephan Müller
Landschaftsarchitekten
UMWELT STADT LAND

Alte Rathausstraße 4
51545 Waldbröl

Tel: 02291-927803-0

info@hkr-landschaftsarchitekten.de

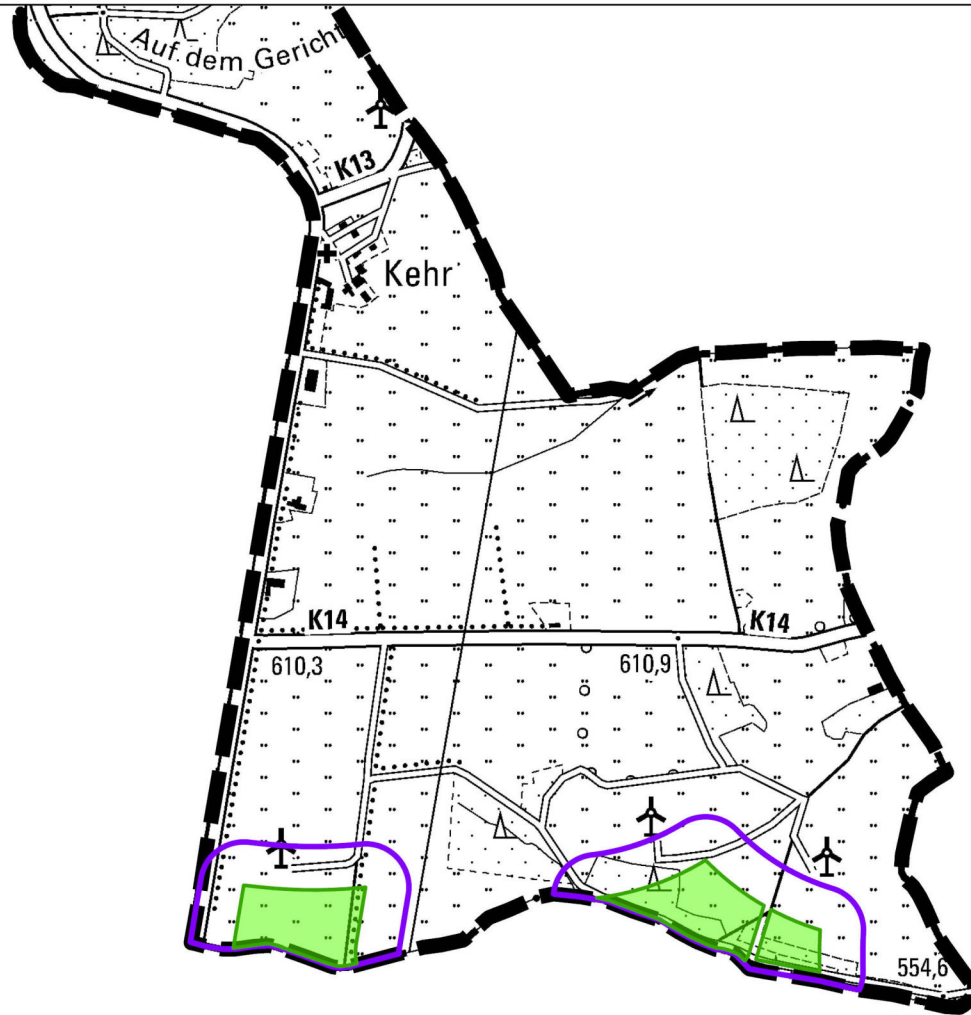
www.hkr-landschaftsarchitekten.de

© Geobasis NRW





Windenergie-Potenzialanalyse Gemeinde Hellenthal

Eignungsfläche L Lückenbüsch
Stand September 2023

0 0,13 0,25 0,5 0,75 1
Kilometer



Legende

-  Eignungsfläche
L Lückenbüsch 6,3 ha
-  Rotorradius 81m 17,4 ha
(einschl. Eignungsfläche)
-  Gemeindegrenze Hellenthal
-  Grenze des Untersuchungsraums

auftraggeber: **Gemeinde Hellenthal**
Der Bürgermeister
Rathausstraße 2
53940 Hellenthal

projekt: **Windenergie-Potenzialanalyse**
Gemeinde Hellenthal

karte: **Eignungsfläche L Lückenbüsch**
Stand September 2023

maßstab:	planmaße:	datum:
1:20.000	420 mm x 297 mm	04.09.2023

auftraggeber:	auftragnehmer:	projekt-nr.:
		1138
		cad / gis-nr.:
		1138

HKR
Stephan Müller
Landschaftsarchitekten
UMWELT STADT LAND

Alte Rathausstraße 4
51545 Waldbröl

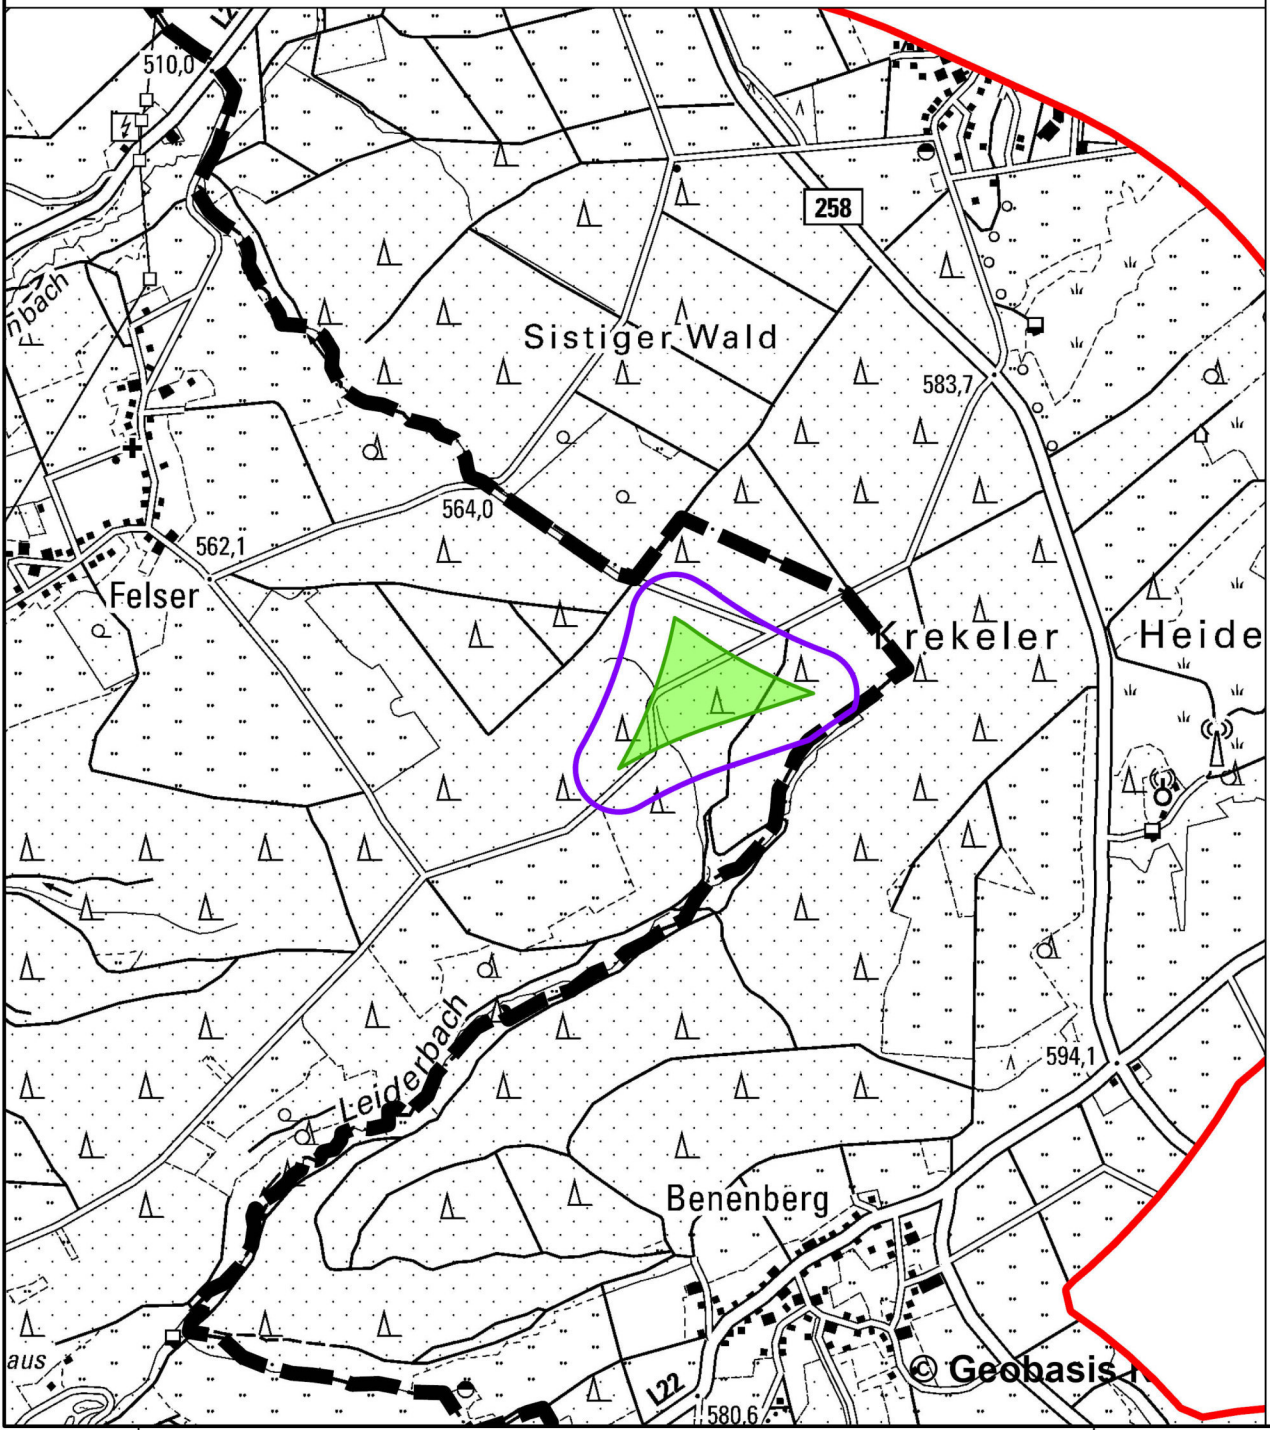
Tel: 02291-927803-0

info@hkr-landschaftsarchitekten.de
www.hkr-landschaftsarchitekten.de





Windenergie-Potenzialanalyse Gemeinde Hellenthal

Eignungsfläche M Krekerler Heide
Stand September 2023

0 0,13 0,25 0,5 0,75 1
Kilometer



Legende

-  Eignungsfläche
M Krekerler Heide 3,7 ha
-  Rotorradius 81m 13,7 ha
(einschl. Eignungsfläche)
-  Gemeindegrenze Hellenthal
-  Grenze des Untersuchungsraums

auftraggeber: **Gemeinde Hellenthal**
Der Bürgermeister
Rathausstraße 2
53940 Hellenthal

projekt: **Windenergie-Potenzialanalyse**
Gemeinde Hellenthal

karte: **Eignungsfläche M Krekerler Heide**
Stand September 2023

maßstab:
1:20.000

planmaße:
420 mm x 297 mm

datum:
04.09.2023

auftraggeber:

auftragnehmer:


projekt-nr.:
1138

cad / gis-nr.:
1138

HKR
Stephan Müller
Landschaftsarchitekten
UMWELT STADT LAND

Alte Rathausstraße 4
51545 Waldbröl

Tel: 02291-927803-0

info@hkr-landschaftsarchitekten.de
www.hkr-landschaftsarchitekten.de