

Satzung

Erlass einer Satzung über die Abgrenzung des im Zusammenhang bebauten Ortsteils Hescheld


Aufgrund des § 34 Abs. 4 Nr. 1 des Baugesetzbuches (BauGB) in der Fassung des Gesetzes zur Änderung des Baugesetzbuches und zur Neuregelung des Rechts der Raumordnung (Bau- und Raumordnungsgesetz 1998 – BauROG) vom 18. August 1997 (BGBl. I S. 2081) in Verbindung mit § 7 der Gemeindeordnung für das Land Nordrhein-Westfalen (GO NW) in der Fassung der Bekanntmachung vom 14.07.1994 (GV NW S. 666) in der jeweils geltenden Fassung (SGV NW 2023) hat der Rat der Gemeinde Hellenthal in der Sitzung vom 11.05.1999 folgende Satzung beschlossen:

§ 1

Die Grenzen des im Zusammenhang bebauten Ortsteiles Hescheld sind in der als Anlage beigefügten Karte dargestellt. Die Karte, Maßstab 1:5000, ist Bestandteil dieser Satzung.

§ 2

Die Satzung tritt am Tage nach Ihrer Bekanntmachung in Kraft.

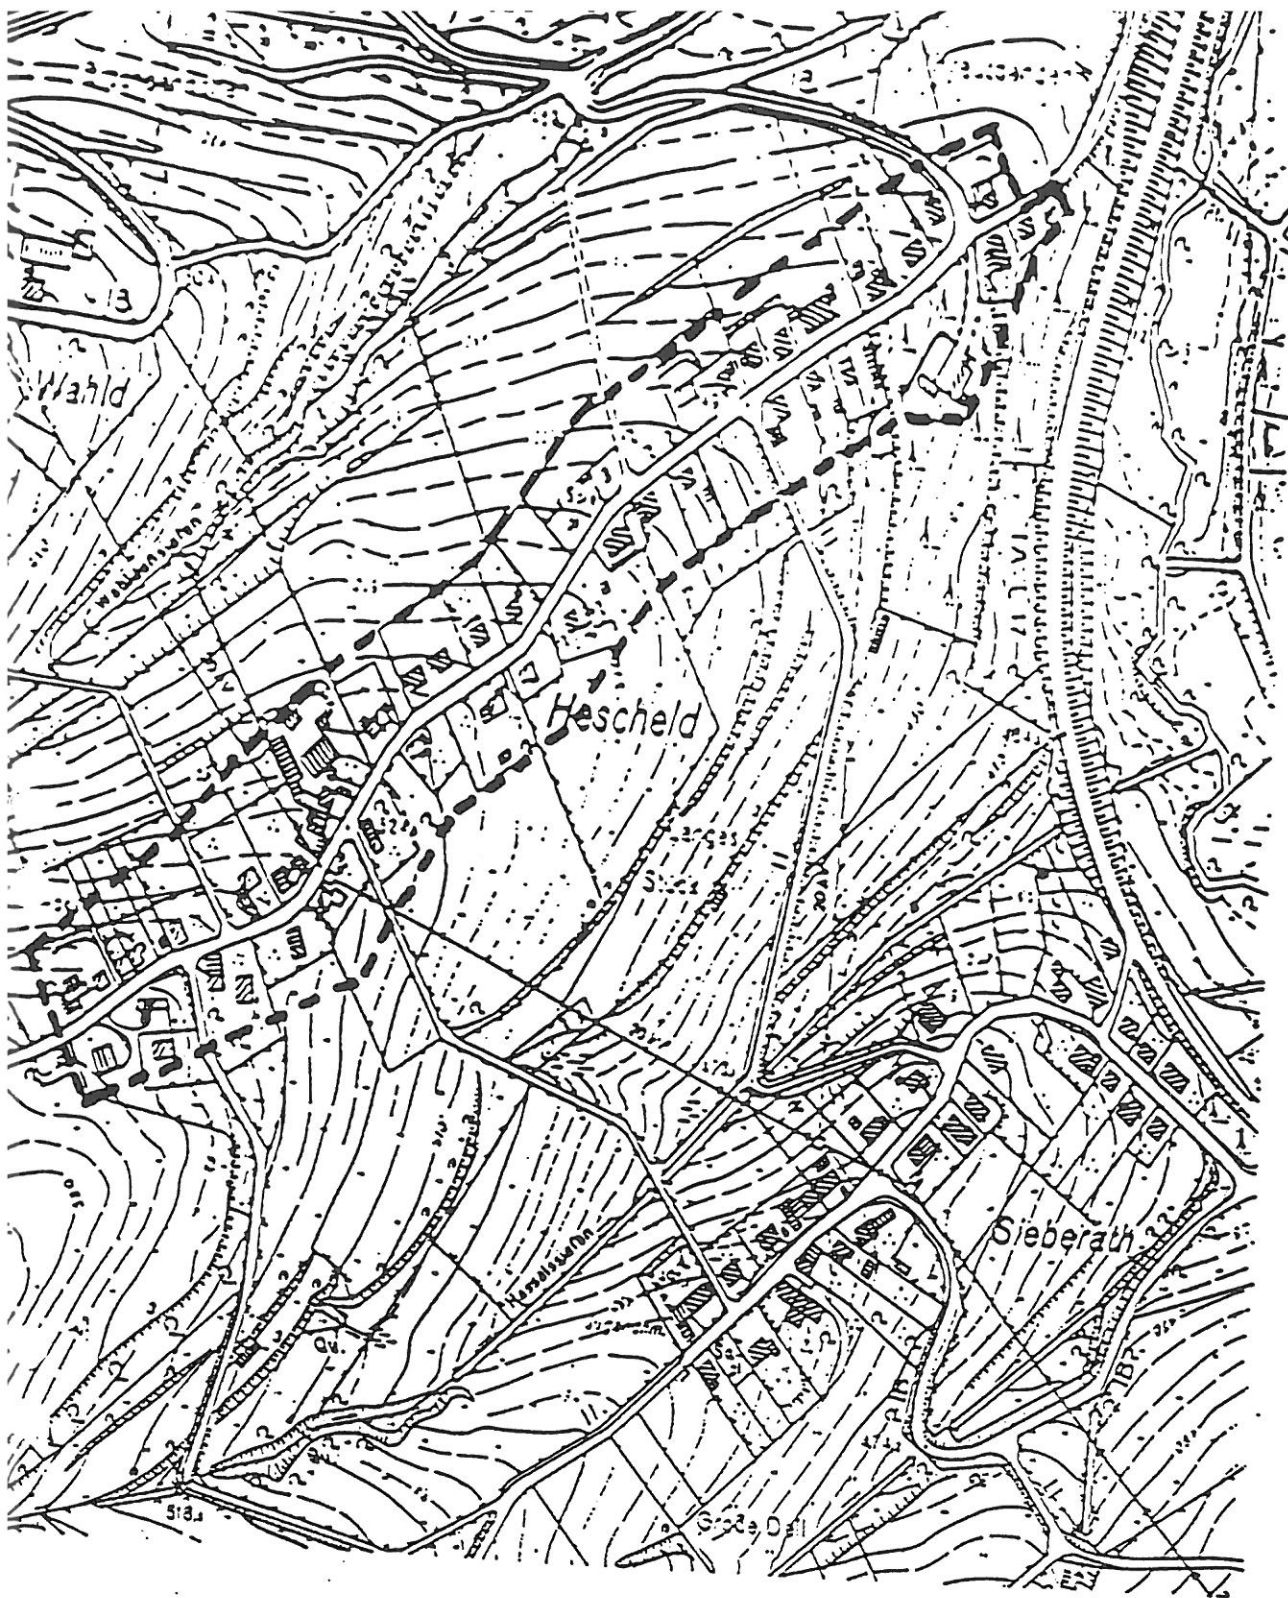

5000

Geltungsbereich der Satzung, Grenze des im Zusammenhang bebauten
Ortsteils: Heschild gem. § 34 (4) Nr. 1 BauGB